

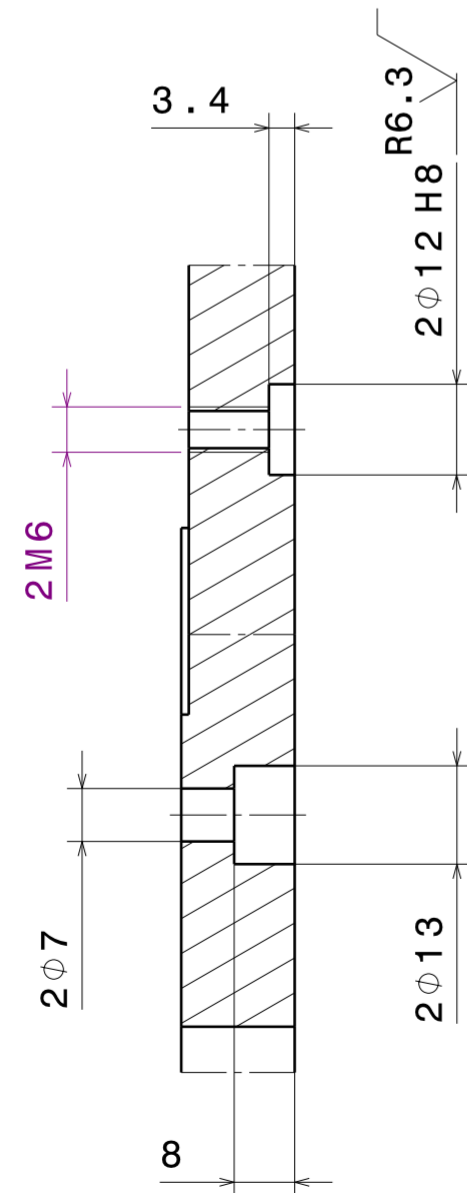
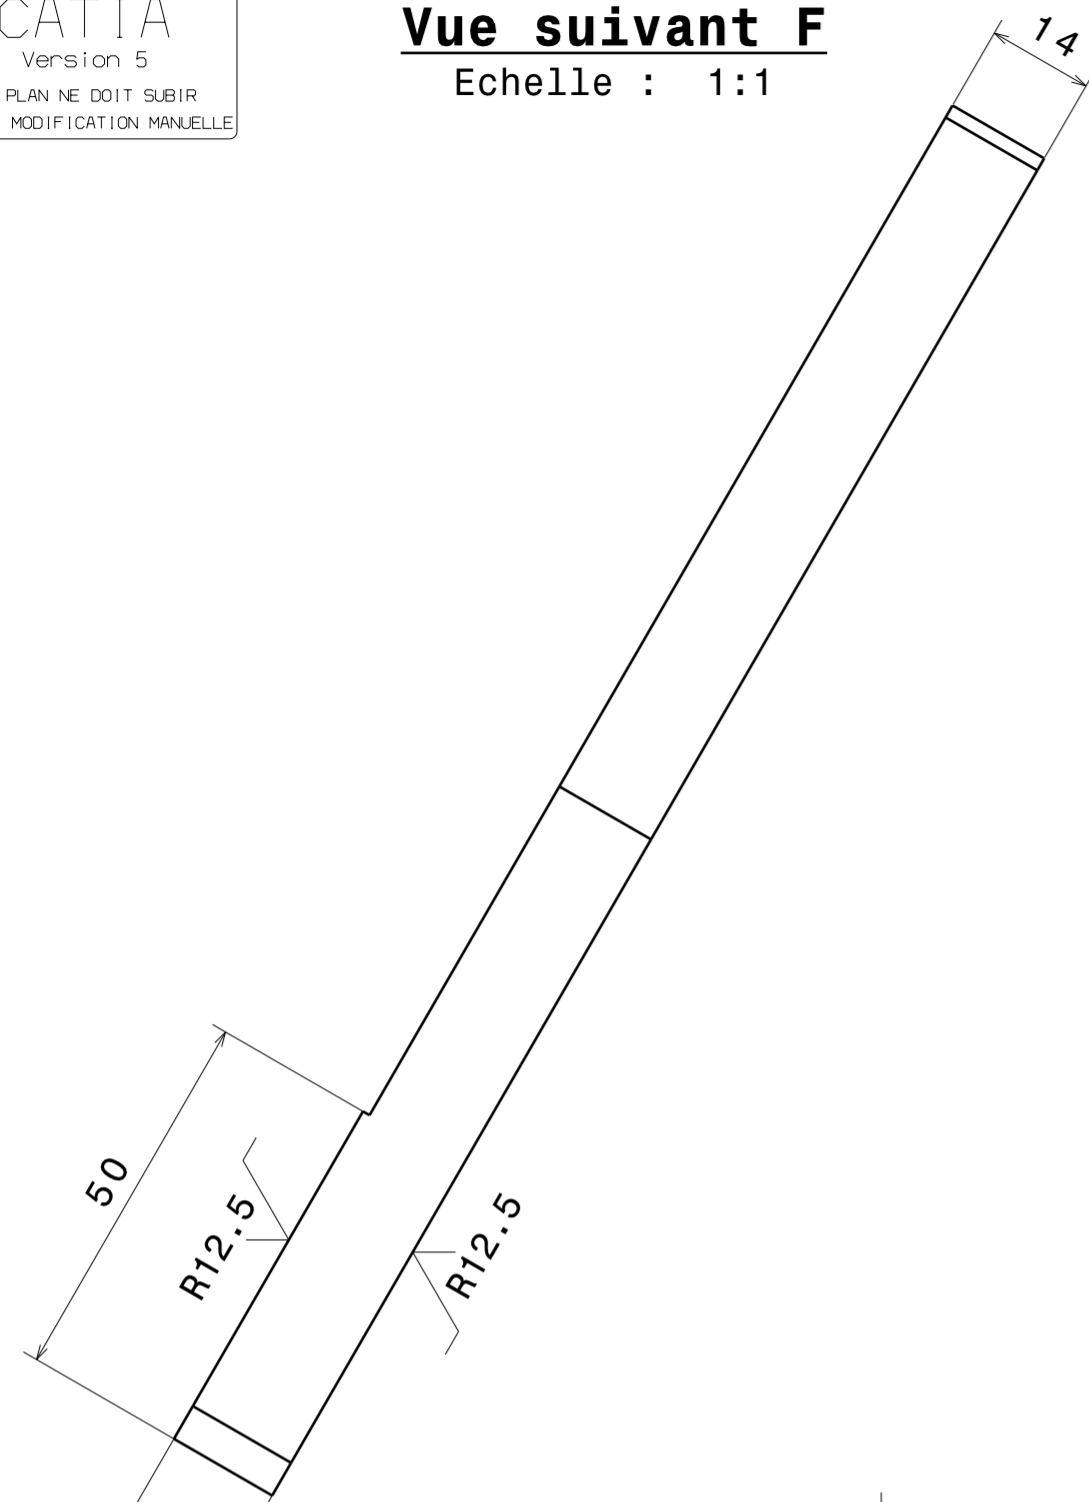


CONCEPTION ASSISTEE  
PAR ORDINATEUR  
**CATIA**  
Version 5  
CE PLAN NE DOIT SUBIR  
AUCUNE MODIFICATION MANUELLE

**Vue suivant F**  
Echelle : 1:1

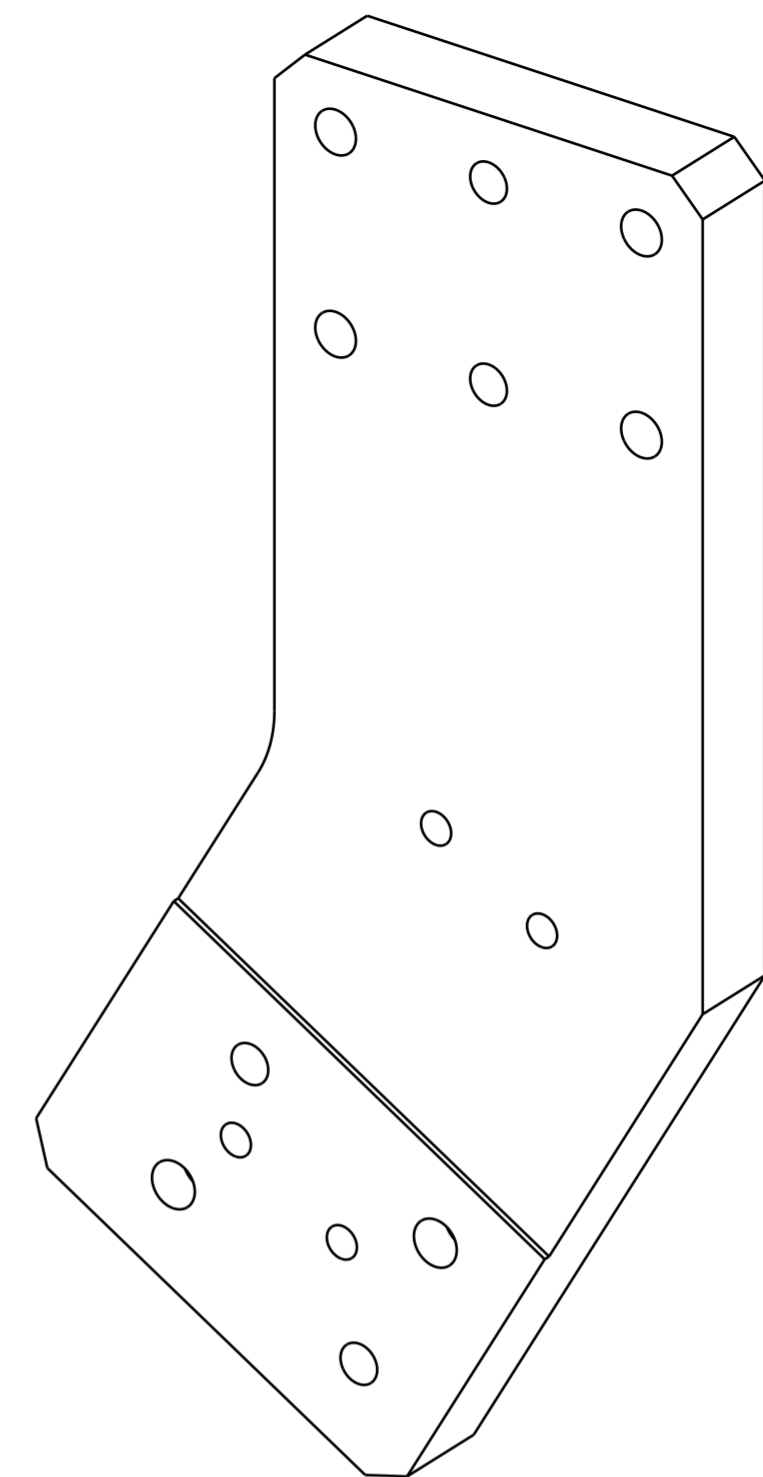

**Coupe A-A**  
Echelle : 1:1

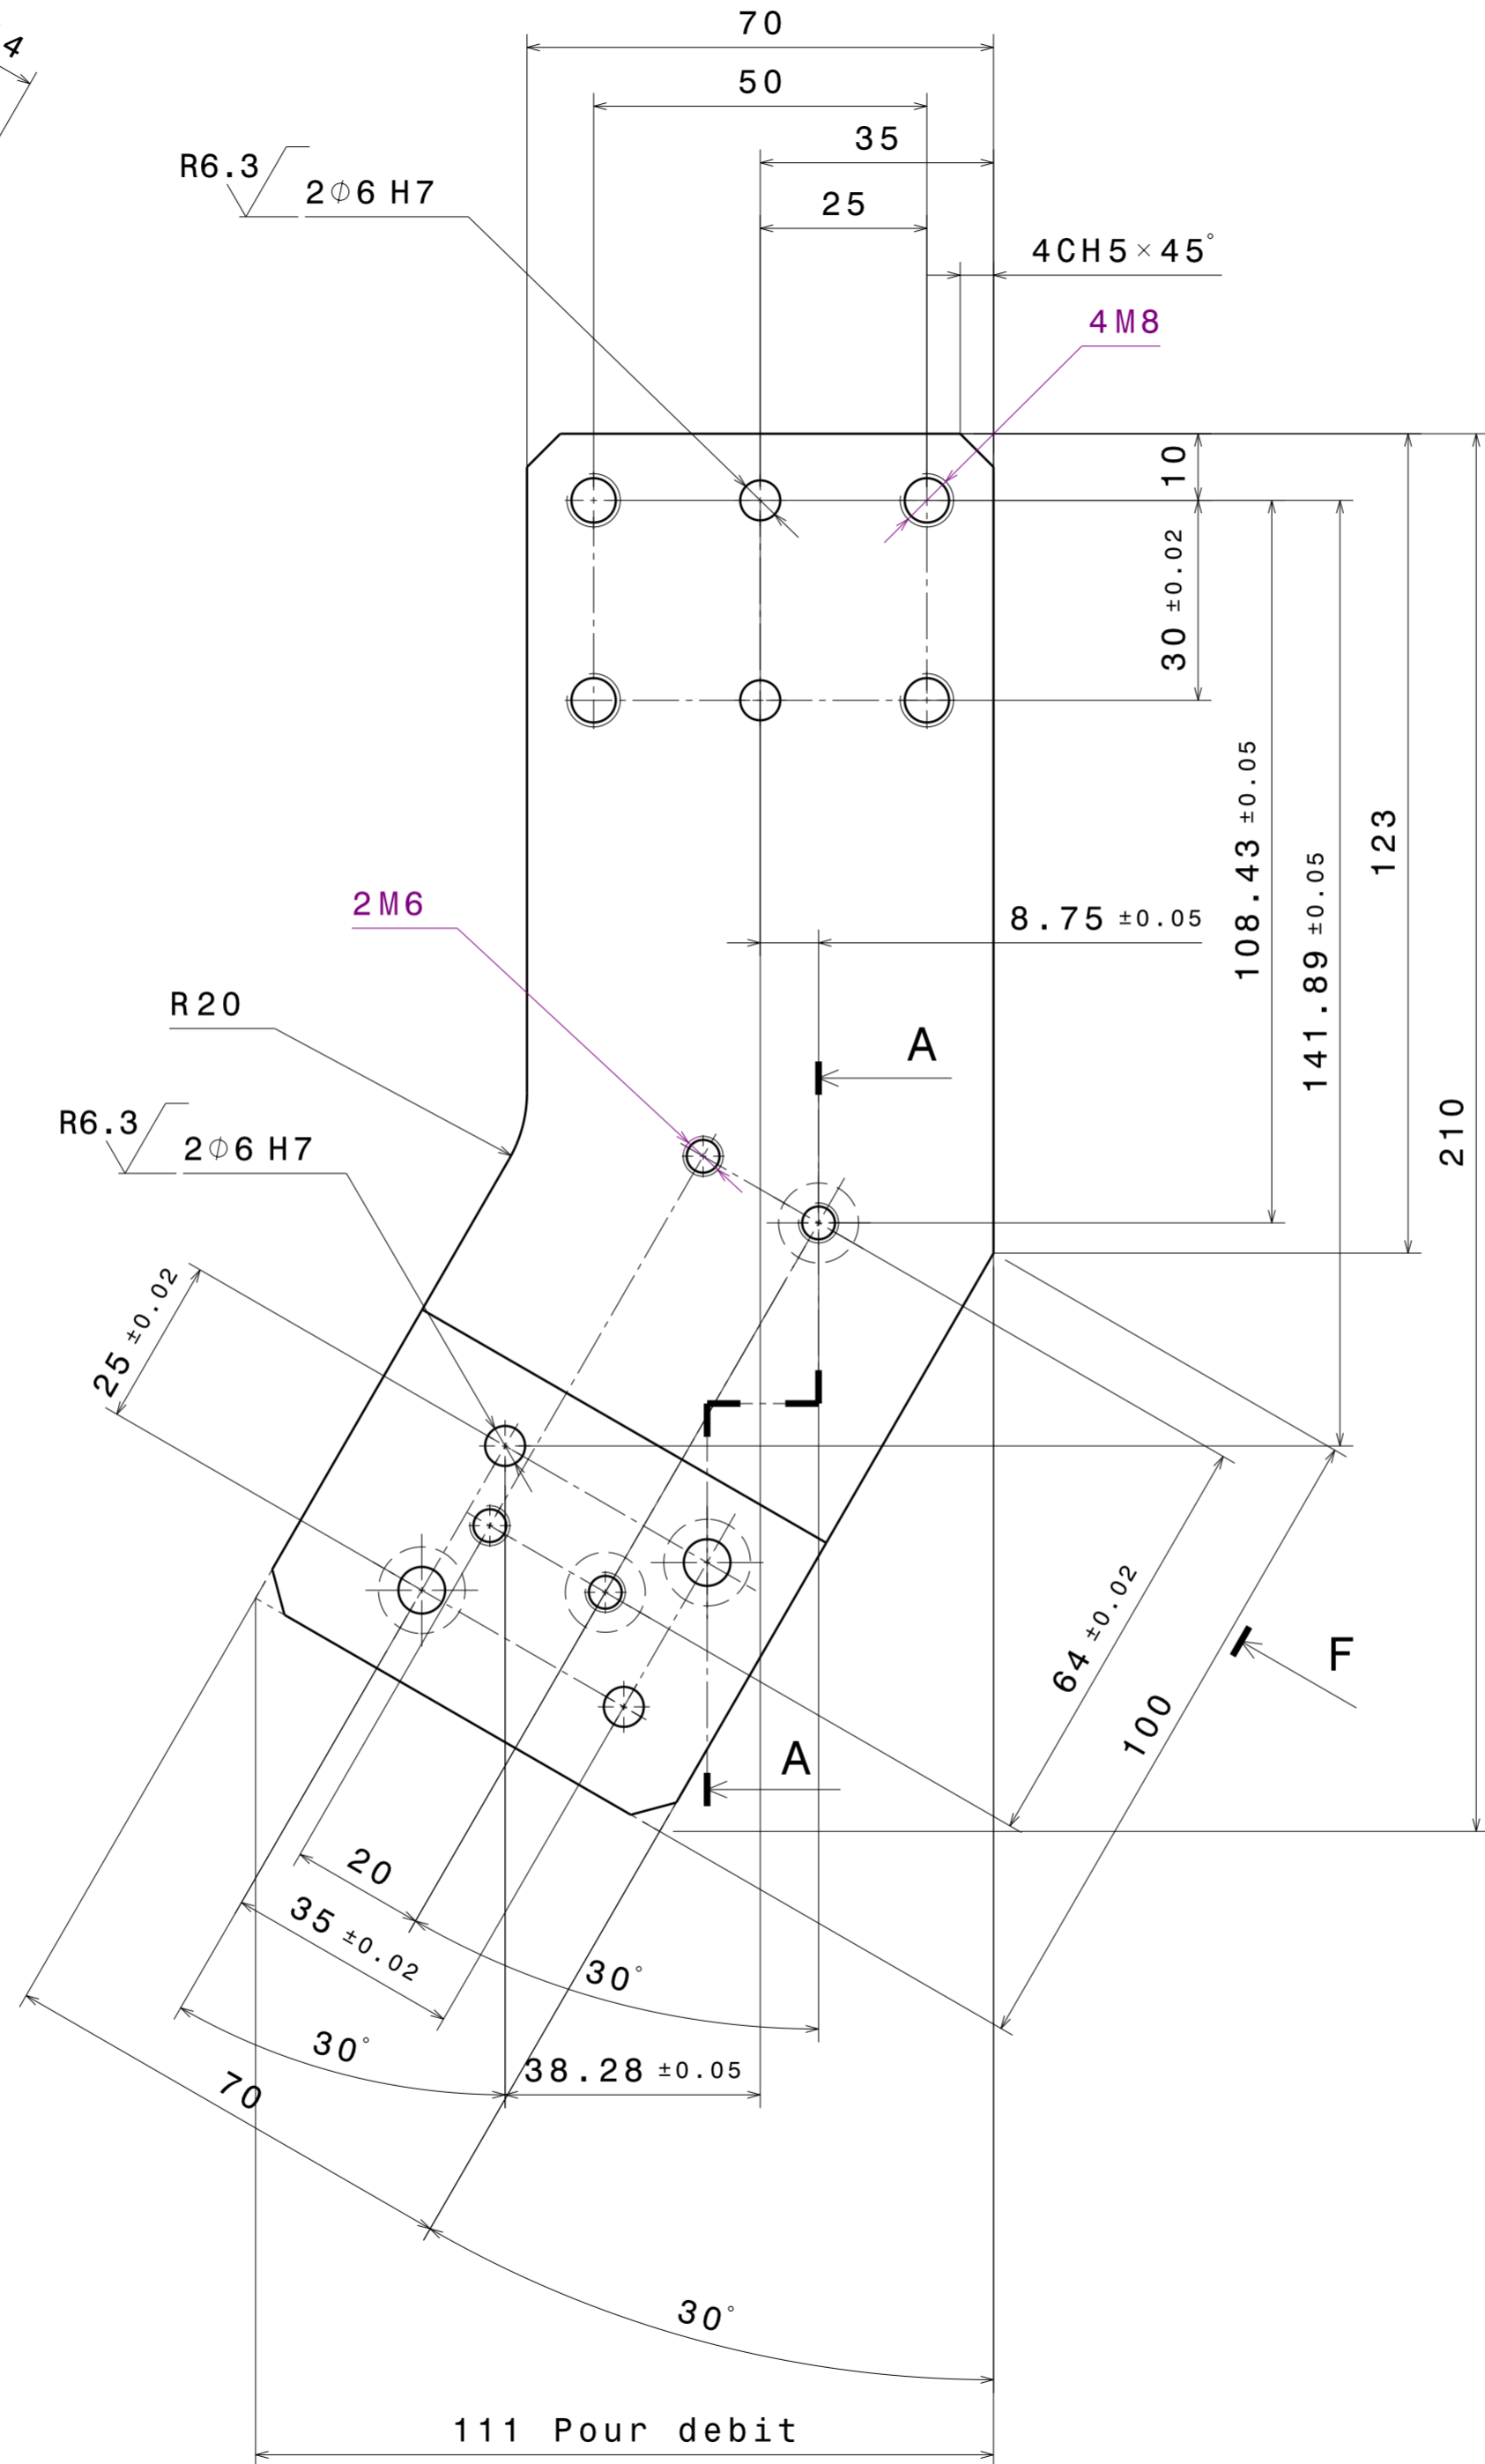

R 25 Sauf indications contraires

Poids : 1.53 Kg

Cote sans tolérances : Js13  
Casser les angles 0,5 à 45°

07-17	Meunier	BE	ARSN	Création	A
DATE	ETS	SERVICE	NOM	DESIGNATION	IND
ECHELLE	DESIGNATION : piece, sous-ensemble ou ensemble				MATIERE
1 / 1					S235 JR
1 Ca	USINE DE				TRAITEMENT
	Oyak-Renault Bursa				BRUN
	MPR R2 EMMANCHEMENT				BRUT
	SUPPORT UNITE				
RESPONSABLE D'AFFAIRE :			DESSINE PAR :		
NOM	SERVICE	ETABLISSEMENT	NOM	SERVICE	ETABLISSEMENT
F. Zmaranda	4693	Oyak Renault Bursa	ARSN	BE	MEUNIER
					07/2017
ORIGINAL		COPIE		Ce document est la propriété de	
FORMAT	CONCEPTION	ARCHIVAGE	PAPIER	RENAULT et ne peut être reproduit	
A2			<input type="checkbox"/>	ou communiqué à un tiers sans	
	<input type="checkbox"/> MANUELLE		<input type="checkbox"/> MICROFILM	son autorisation écrite préalable.	
	<input checked="" type="checkbox"/> NUMERIQUE		<input type="checkbox"/> SCANNER	92109 Boulogne - Billancourt Cedex	
AUTRE NUMERO : +					
				sym	VEHICULE OU ORGANE
				Plan	PLANCHE
				1	1
MATRICULE	ETABLISSEMENT OU SYMETRIE	N° MABEC BED		<input type="checkbox"/> SPECIFIQUE <input type="checkbox"/> STANDARD	SUFFIXE

E834669581

N° MABEC BED

Plan

1

